




STATO DI PROGETTO

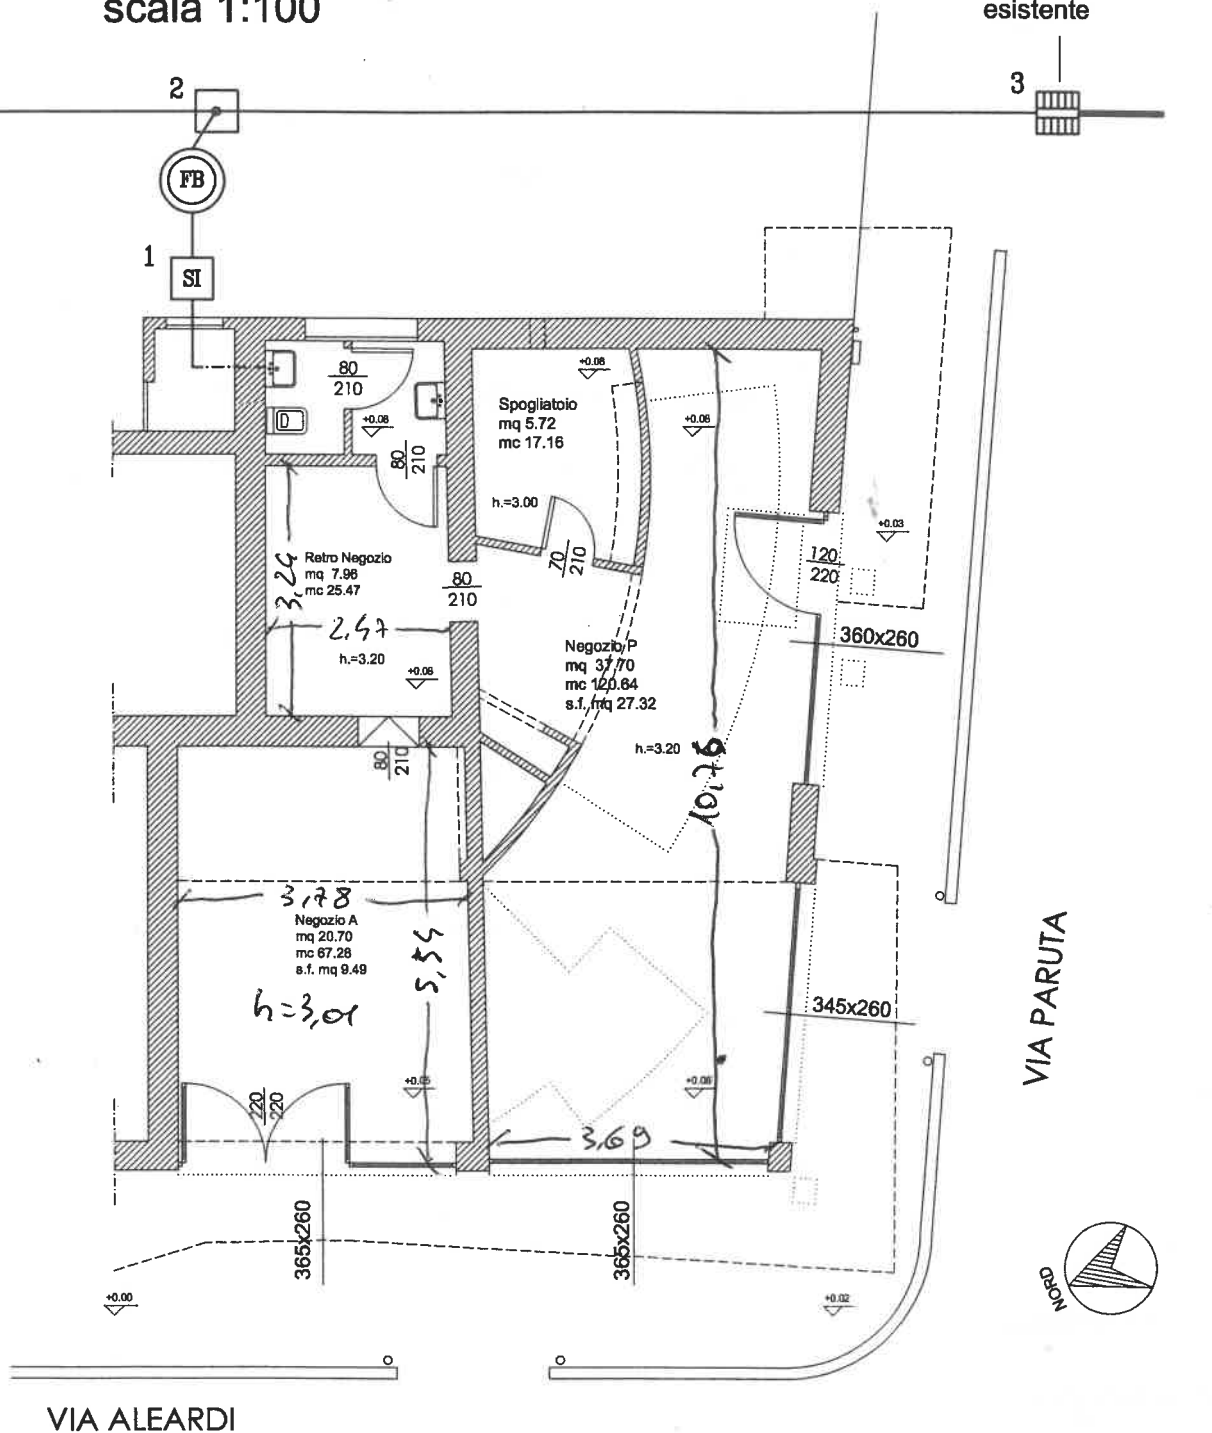

scala 1:100

Pozzetto di allacciamento alla pubblica fognatura esistente



PIANTA PIANO TERRA

- 1  SIFONE IDRAULICO (tipo firenze)
- 2  CONFLUENZA A 3 VIE

- 3  POZZETTO CON SCOLATOIO
- 6  POZZETTO CON SCOLATOIO